


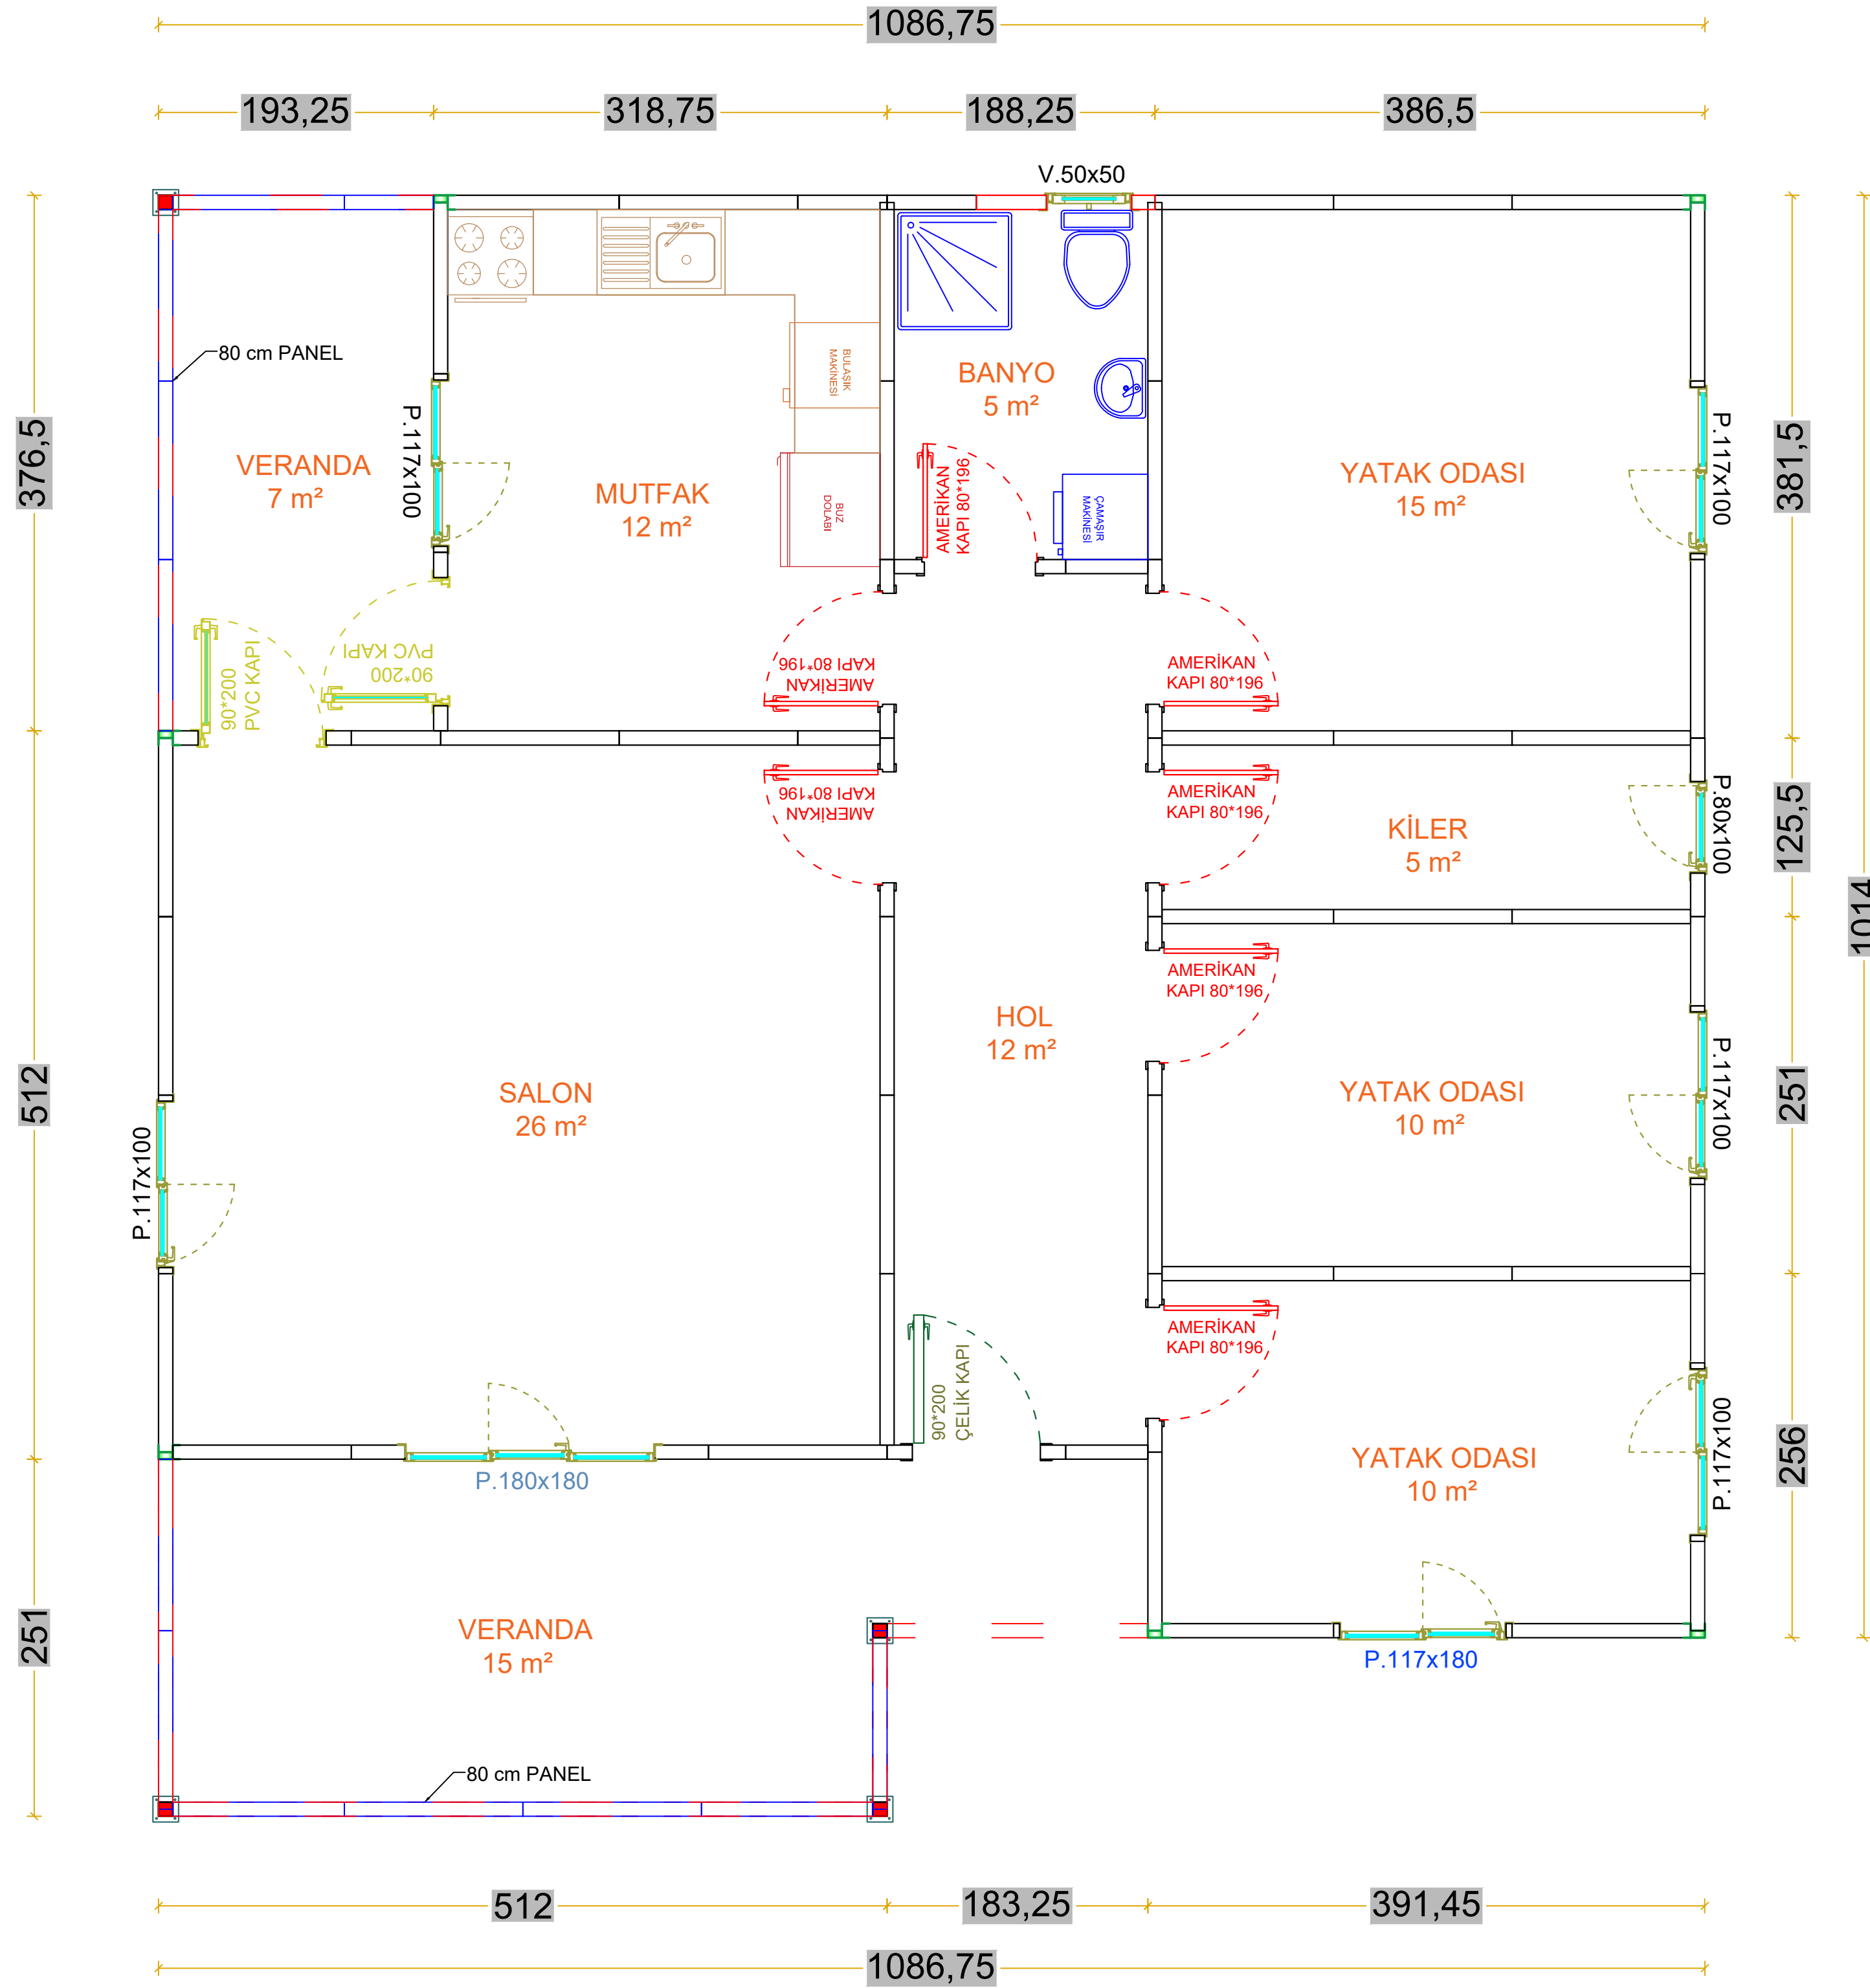

AÇIKLAMALAR \ DESCRIPTION
117 m² PREFABRİK BİNA PLANI
MODES PREFABRİK

Aksi belirtilmedikçe bütün ölçüler cm'dir. Çizimden ölçü alınmaz.
Unless otherwise specified: all dimensions are cm's. Drawing is not in scale.

D11626

DM-Drawing Nr./Resim No.

000000

Revision / Revizyon

0 0 0 0 0 0 0 0

Ölçek/Scale 1/100	Çizim metodu 1. bölge First angle projection method	ISO 9001:2000 ölçüler cm
Tarih / Date	İsim / Name	
Tasarım Design	10.02.2023	
Çizen Drawn by		UMUT SOM
Kontrol Control		
Onay Appr.		HÜSEYİN ŞAHAN